


Załącznik nr 2 do Regulaminu udostępniania stanowisk
na zajęcie pasa drogowego na działalność handlową przy
cmentarzu w ciągu ulic: Agrykola i Tadeusza Kościuszki w Elblągu

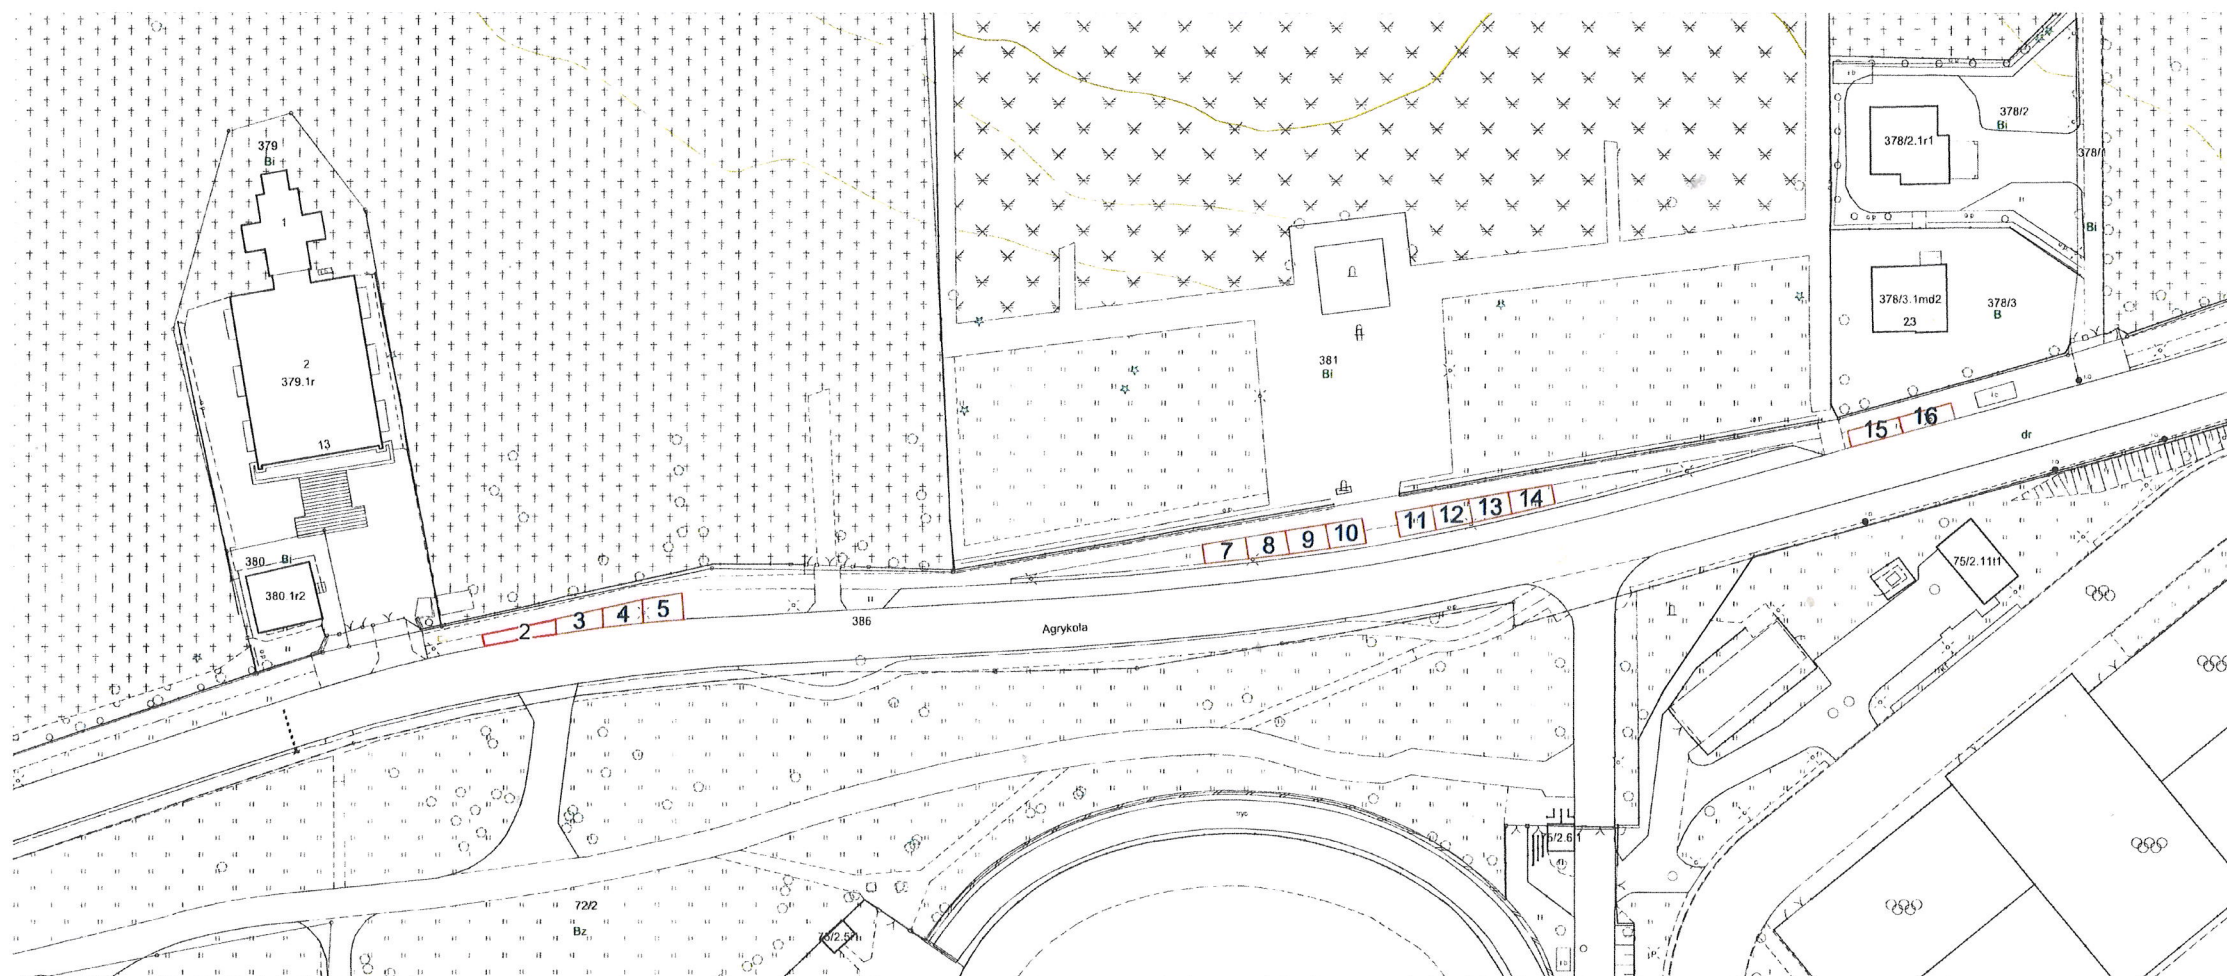

Powierzchnie stanowisk handlowych:

stanowisko nr 2 - 20 m²,
stanowisko nr 3 - 18 m²,
stanowisko nr 4 - 20 m²,
stanowisko nr 5 - 23 m²,
stanowisko nr 7 - 20 m²,
stanowisko nr 8 - 20 m²,
stanowisko nr 9 - 22 m²,
stanowisko nr 10 - 21 m²,
stanowisko nr 11 - 21 m²,
stanowisko nr 12 - 20 m²,
stanowisko nr 13 - 21 m²,
stanowisko nr 14 - 20 m²,
stanowisko nr 15 - 20 m²,
stanowisko nr 16 - 20 m².

Z up. PREZYDENTA MIASTA

Marek Pawlikowski
DYREKTOR DEPARTAMENTU
ZARZĄD DRÓG