


Załącznik nr 1 do Regulaminu udostępniania stanowisk
na zajęcie pasa drogowego na działalność handlową przy
cmentarzu w ciągu ulic Agrykola i Tadeusza Kościuszki w Elblągu

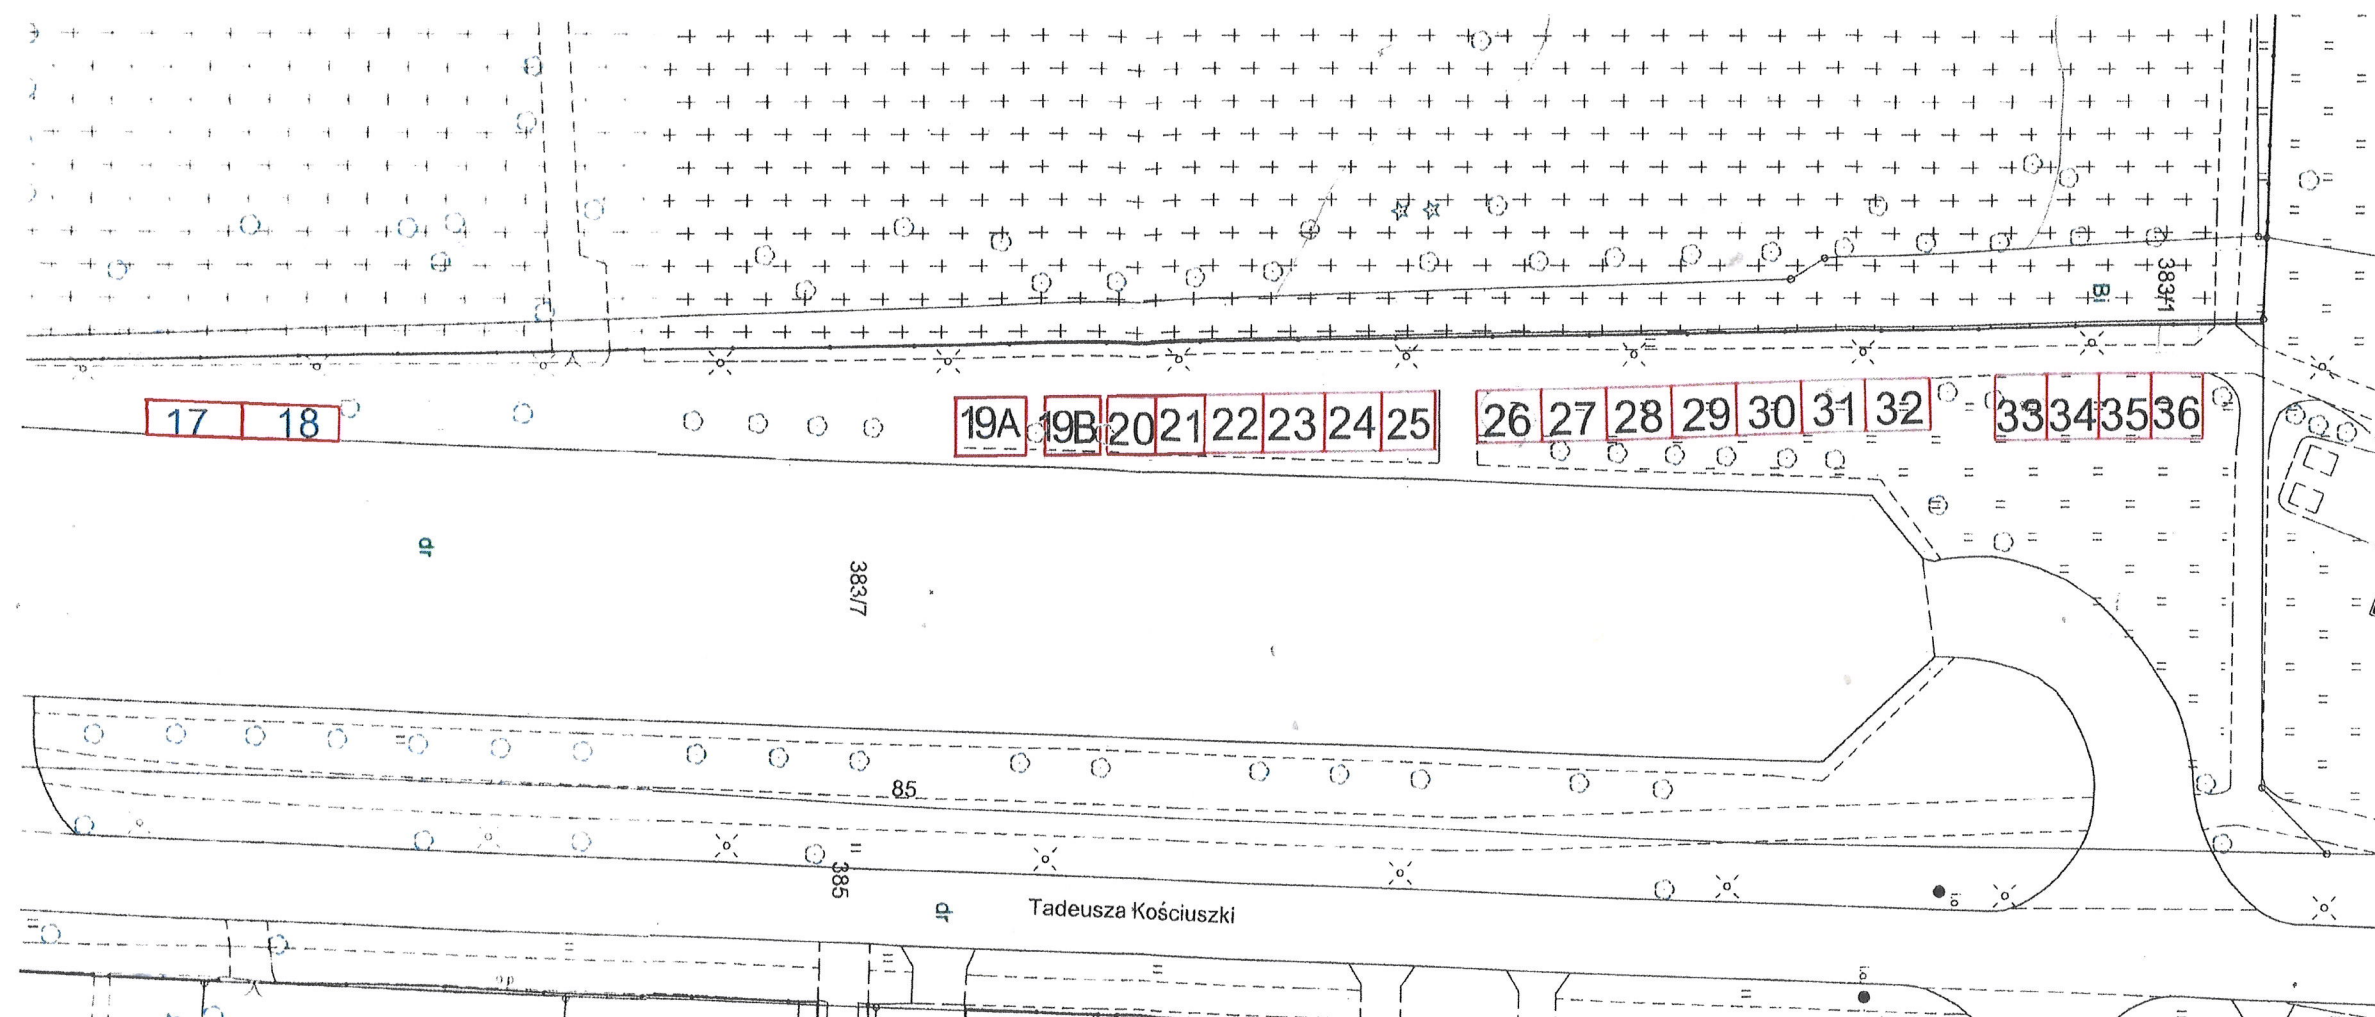

Powierzchnie stanowisk handlowych:

- stanowisko nr 17 - 18 m²,
- stanowisko nr 18 - 18 m²,
- stanowisko nr 19A - 24 m²,
- stanowisko nr 19B - 18 m²,
- stanowisko nr 20 - 20 m²,
- stanowisko nr 21 - 20 m²,
- stanowisko nr 22 - 20 m²,
- stanowisko nr 23 - 20 m²,
- stanowisko nr 24 - 20 m²,
- stanowisko nr 25 - 20 m²,
- stanowisko nr 26 - 20 m²,
- stanowisko nr 27 - 20 m²,
- stanowisko nr 28 - 20 m²,
- stanowisko nr 29 - 20 m²,
- stanowisko nr 30 - 20 m²,
- stanowisko nr 31 - 20 m²,
- stanowisko nr 32 - 20 m²,
- stanowisko nr 33 - 20 m²,
- stanowisko nr 34 - 20 m²,
- stanowisko nr 35 - 20 m²,
- stanowisko nr 36 - 20 m².

Z up. PREZYDENTA MIASTA

Marek Pawlikowski
DYREKTOR DEPARTAMENTU
ZARZĄD DRÓG